


Visto

Projectou

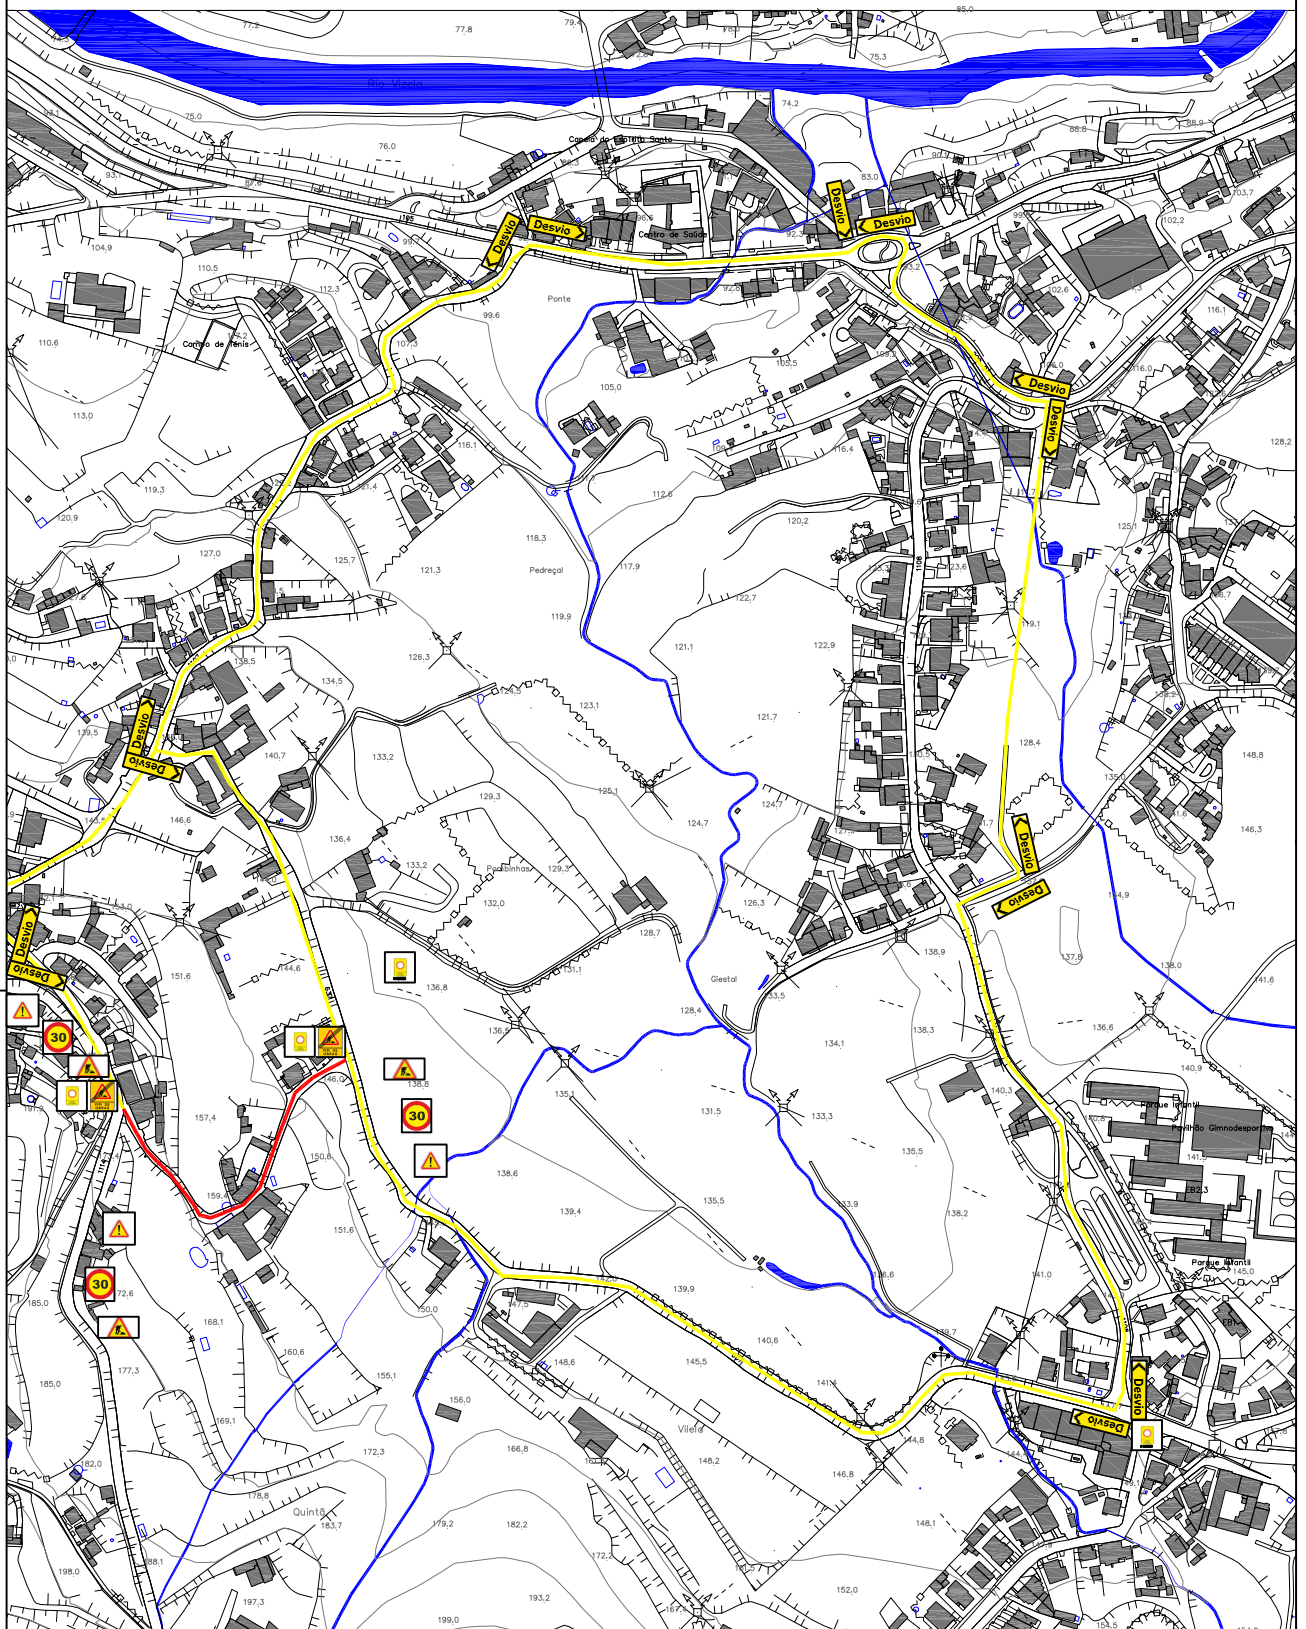

FASE 2 - A IMPLEMENTAR DE 26 DE MAIO AO FIM DA OBRA

 Zona do Corte

 Desvio a Implementar

 Desvio

 Desvio

