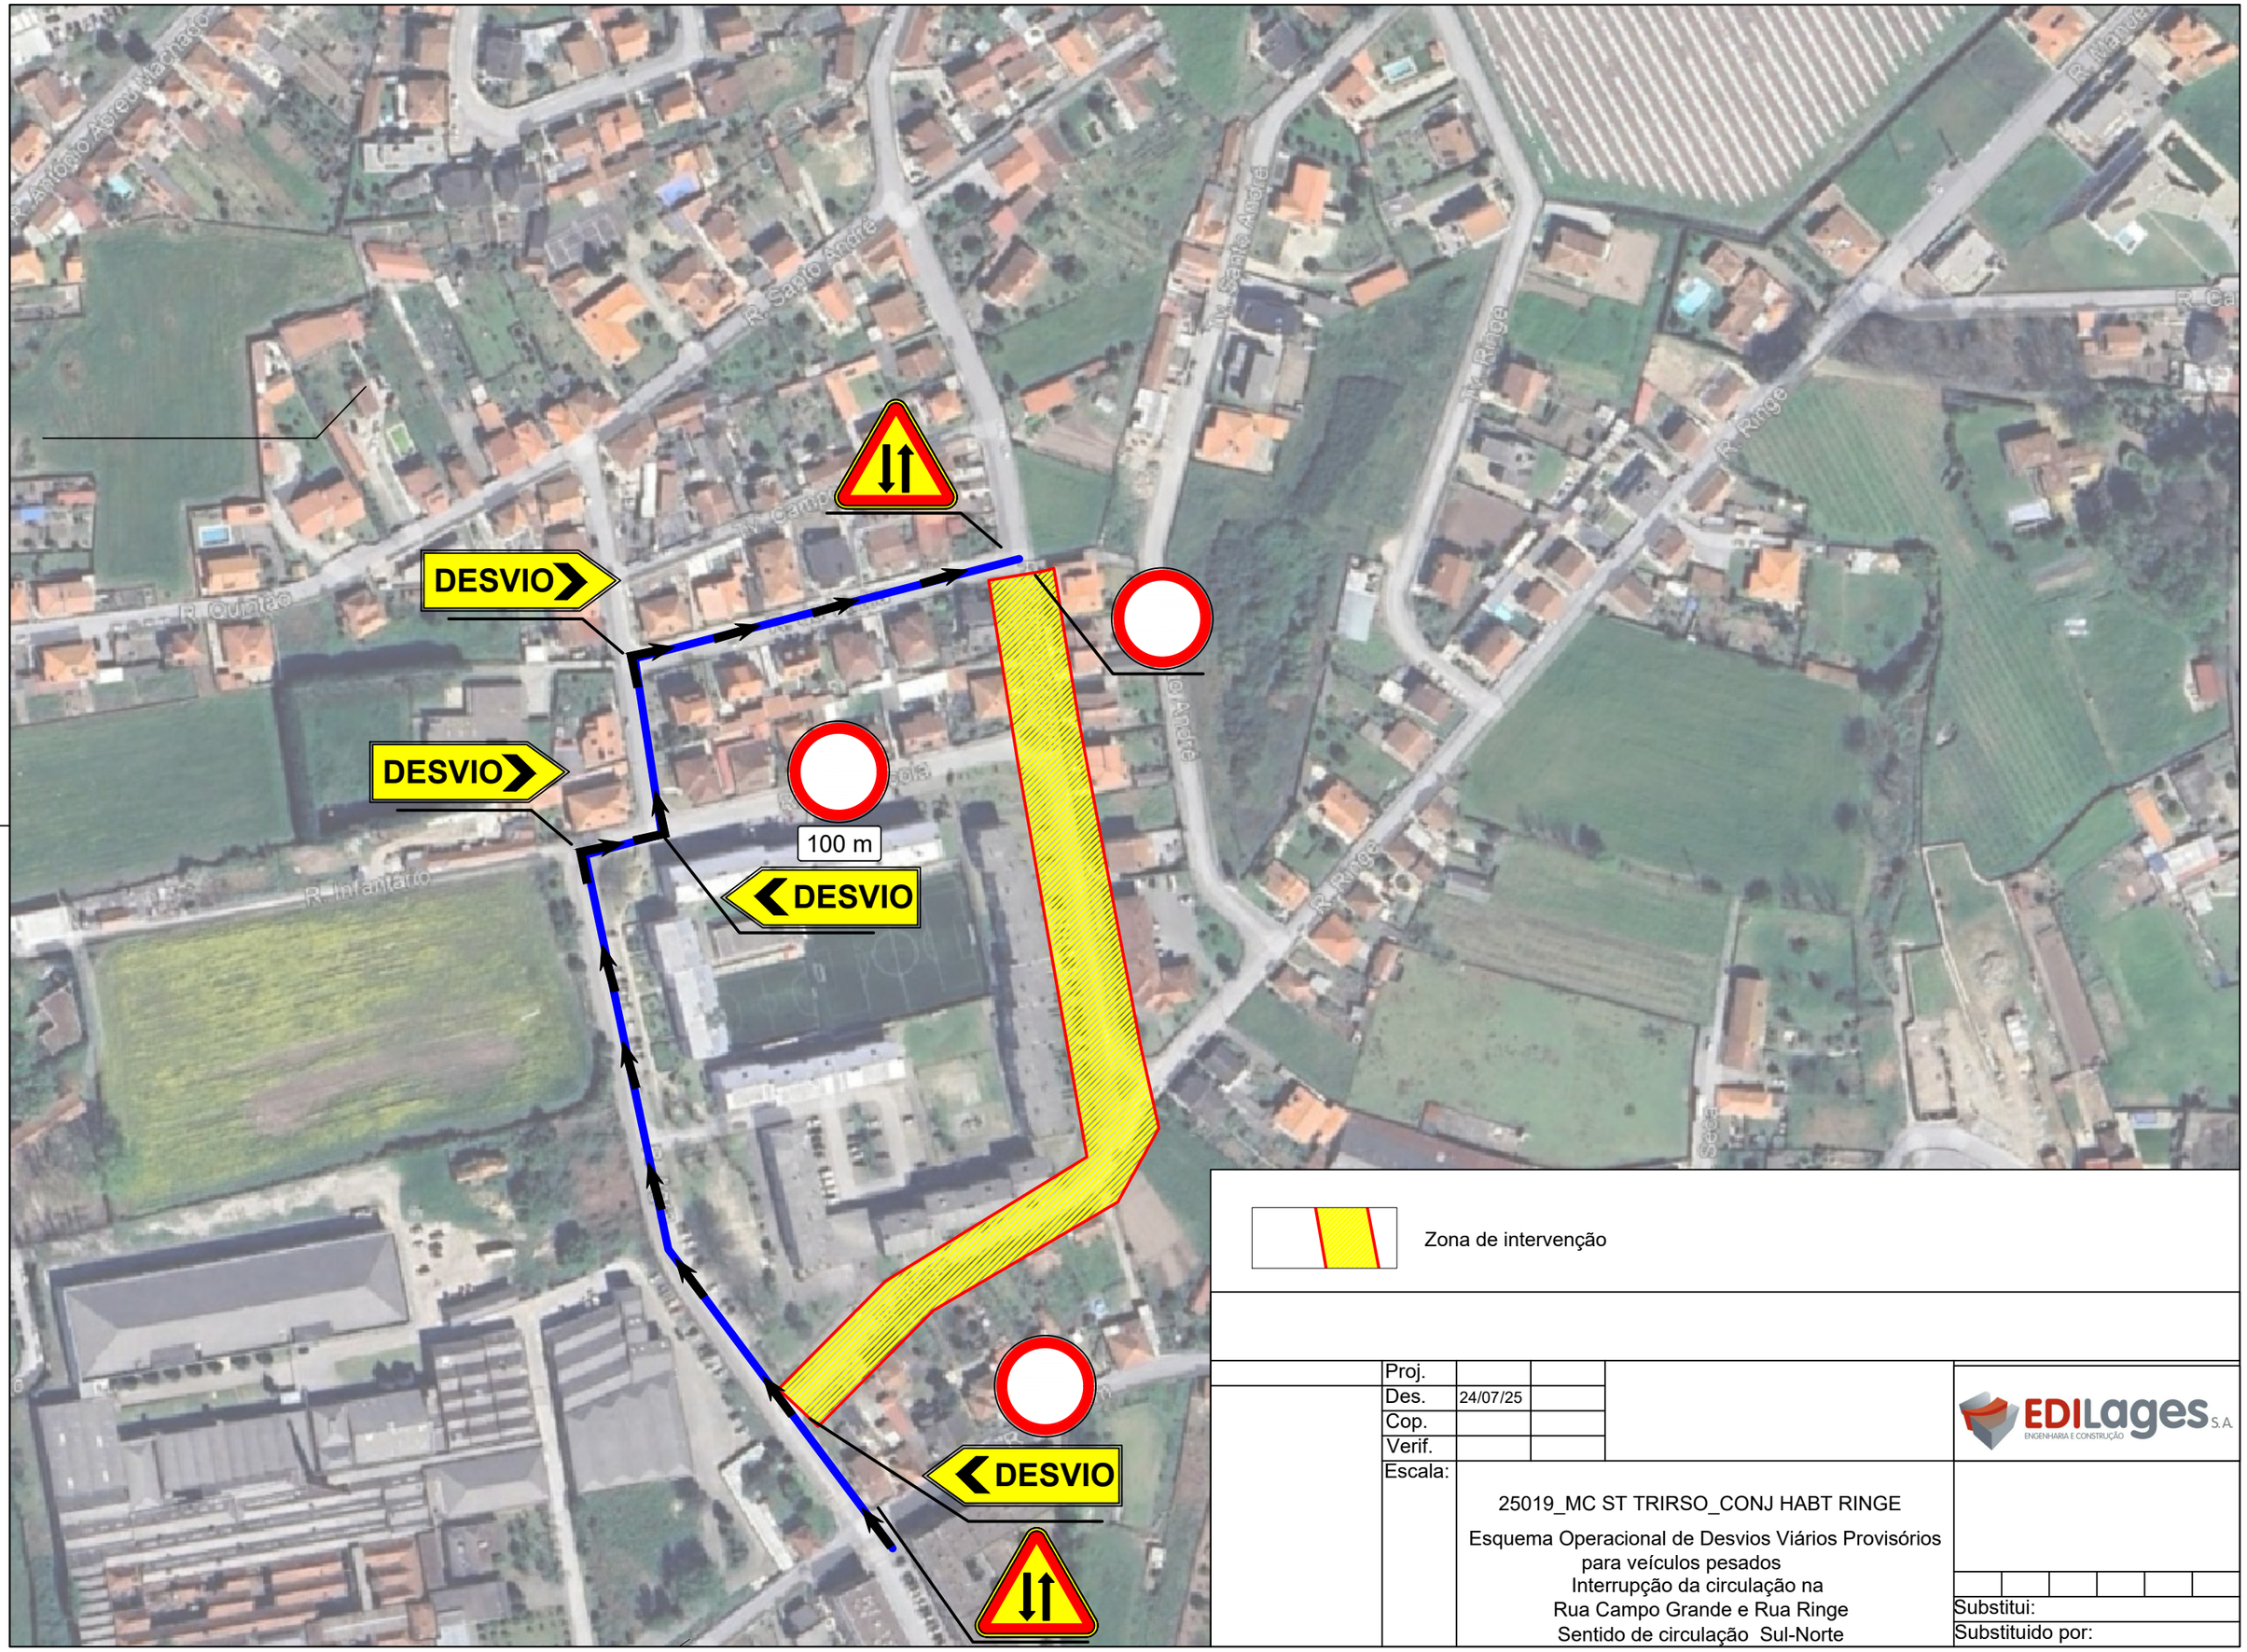

Proj.			
Des.	24/07/25		
Cop.			
Verif.			
Escala:			

EDILages S.A. ENGENHARIA E CONSTRUÇÃO

25019_MC ST TRIRSO_CONJ HABT RINGE

Esquema Operacional de Desvios Viários Provisórios
para veículos pesados
Interrupção da circulação na
Rua Campo Grande e Rua Ringe
Sentido de circulação Sul-Norte

Substitui:

Substituido por:

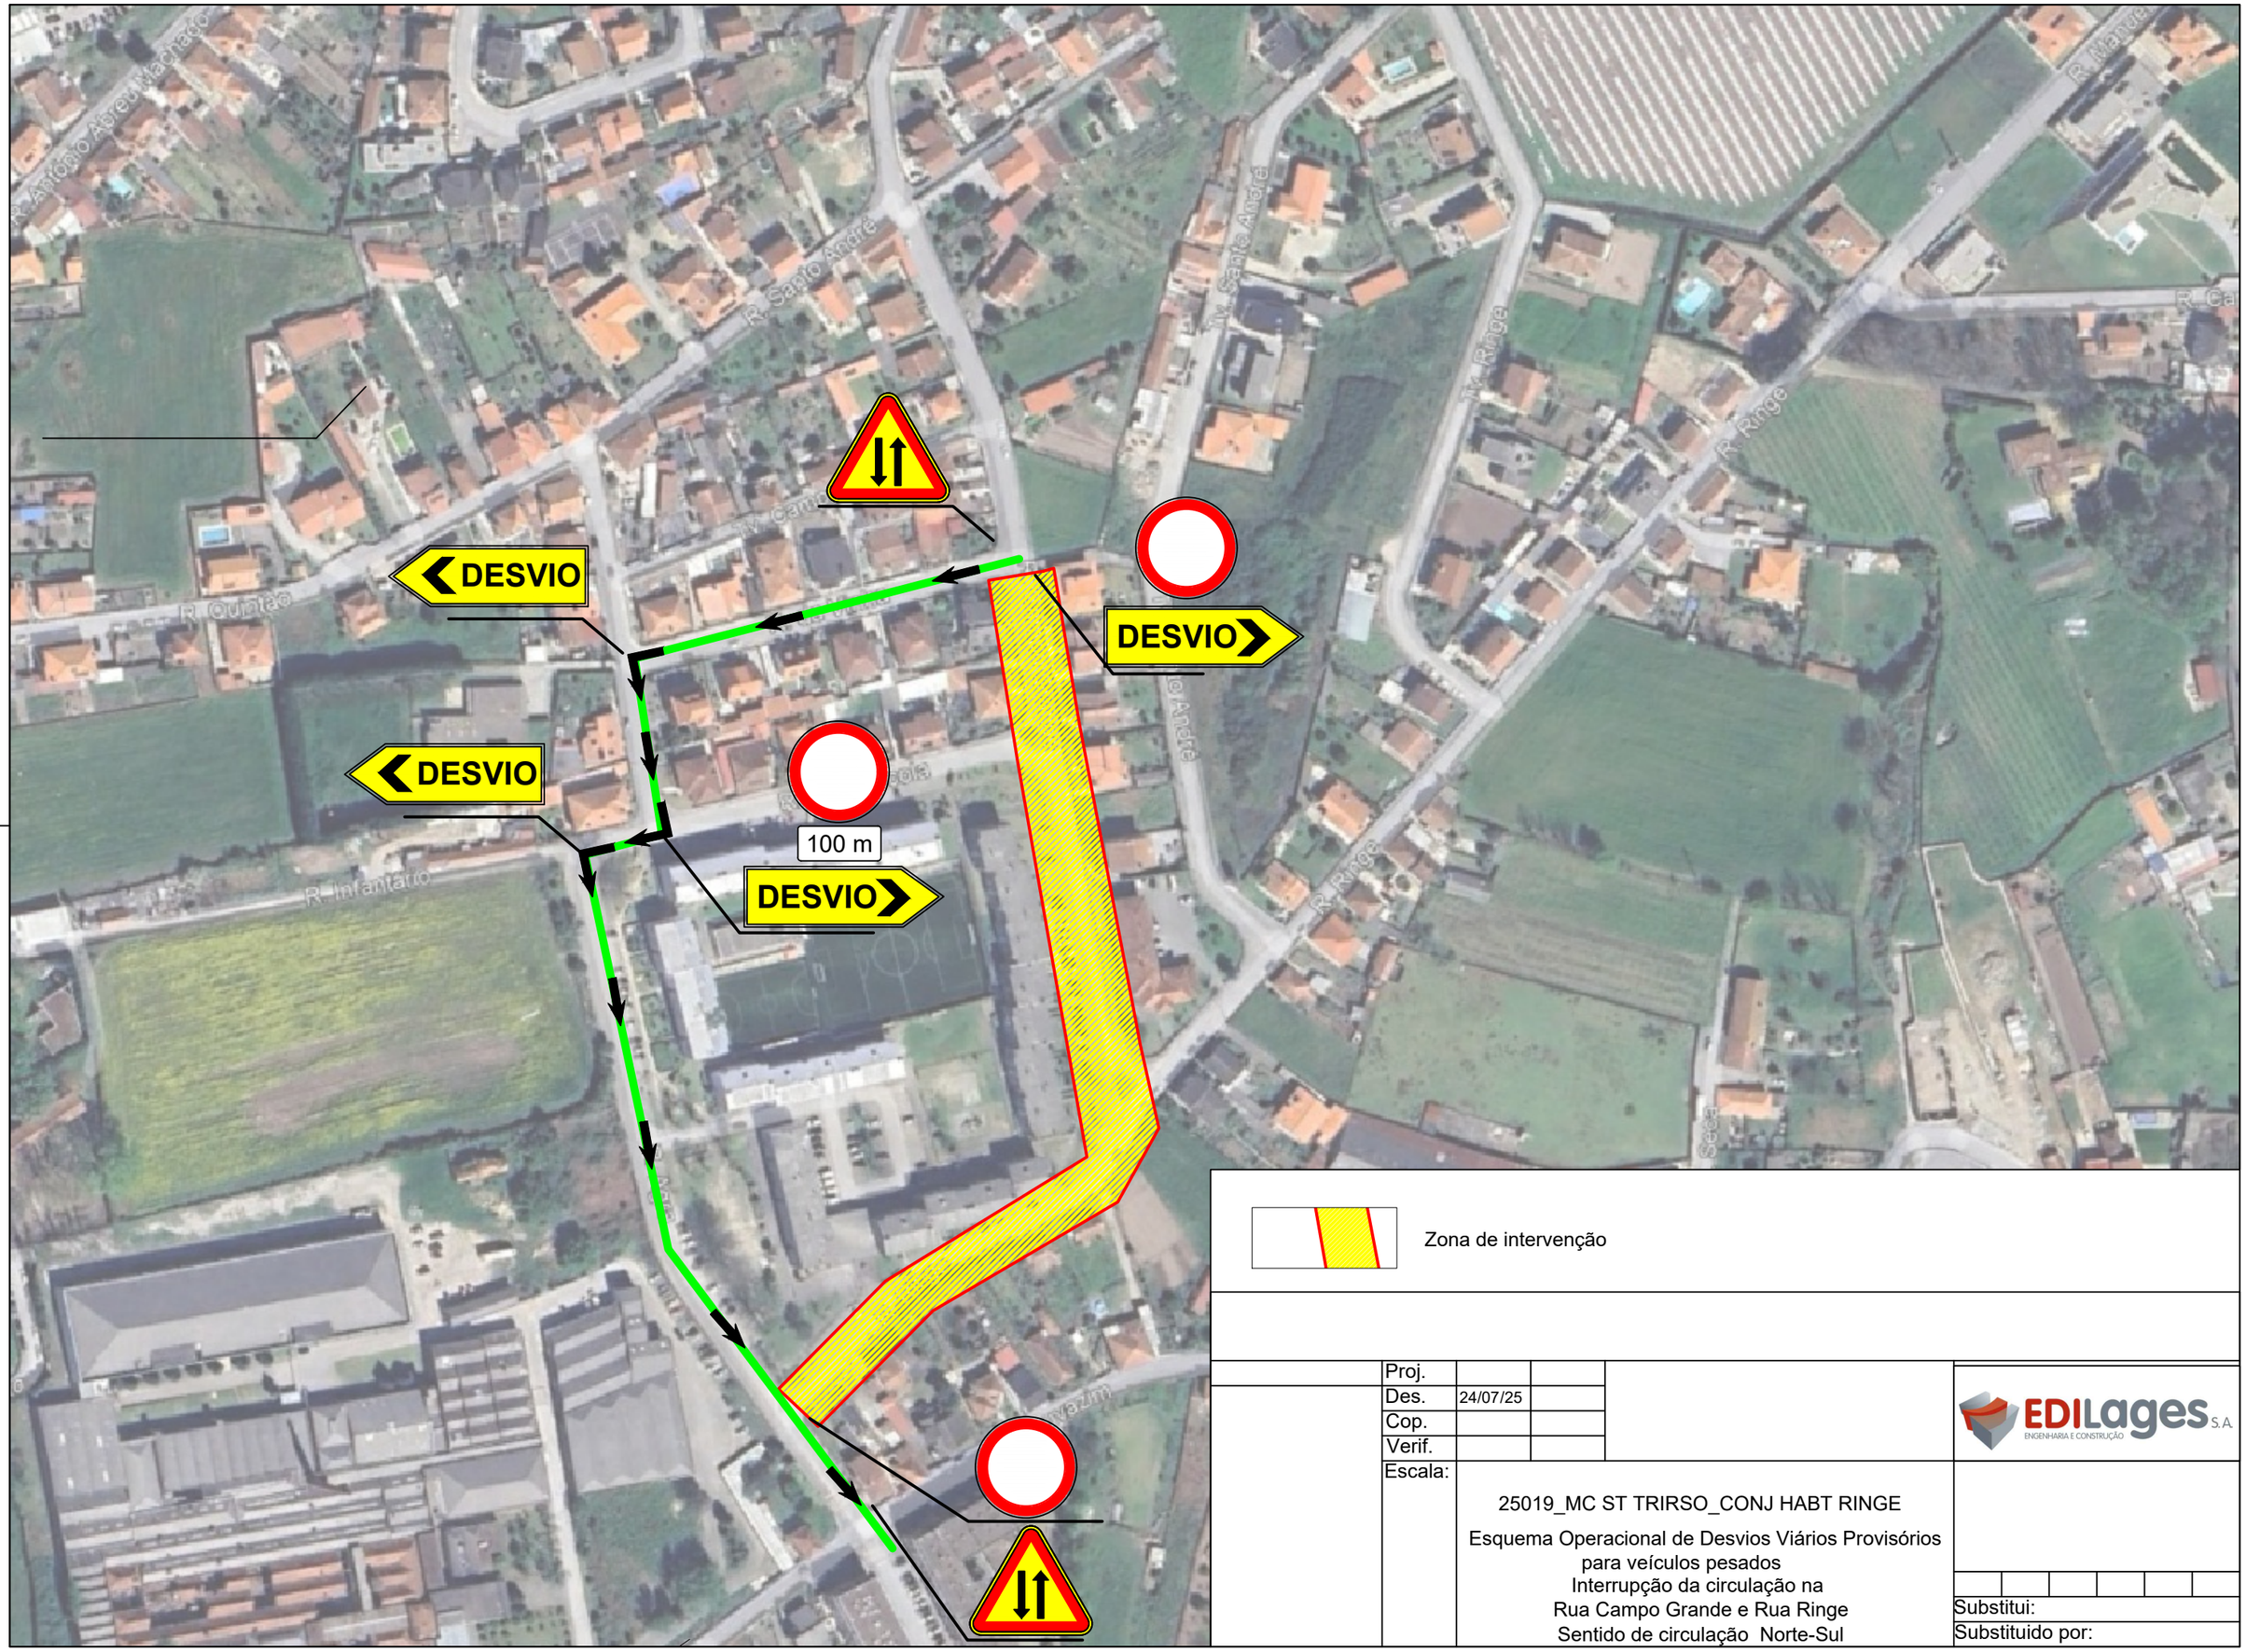

Proj.			
Des.	24/07/25		
Cop.			
Verif.			
Escala:			

EDILages S.A. ENGENHARIA E CONSTRUÇÃO

25019_MC ST TRIRSO_CONJ HABT RINGE

Esquema Operacional de Desvios Viários Provisórios
para veículos pesados
Interrupção da circulação na
Rua Campo Grande e Rua Ringe
Sentido de circulação Norte-Sul

Substitui:

Substituido por: